


PŮDORYS


ŘEZ B-B: PŮDORYS - ŘEZ

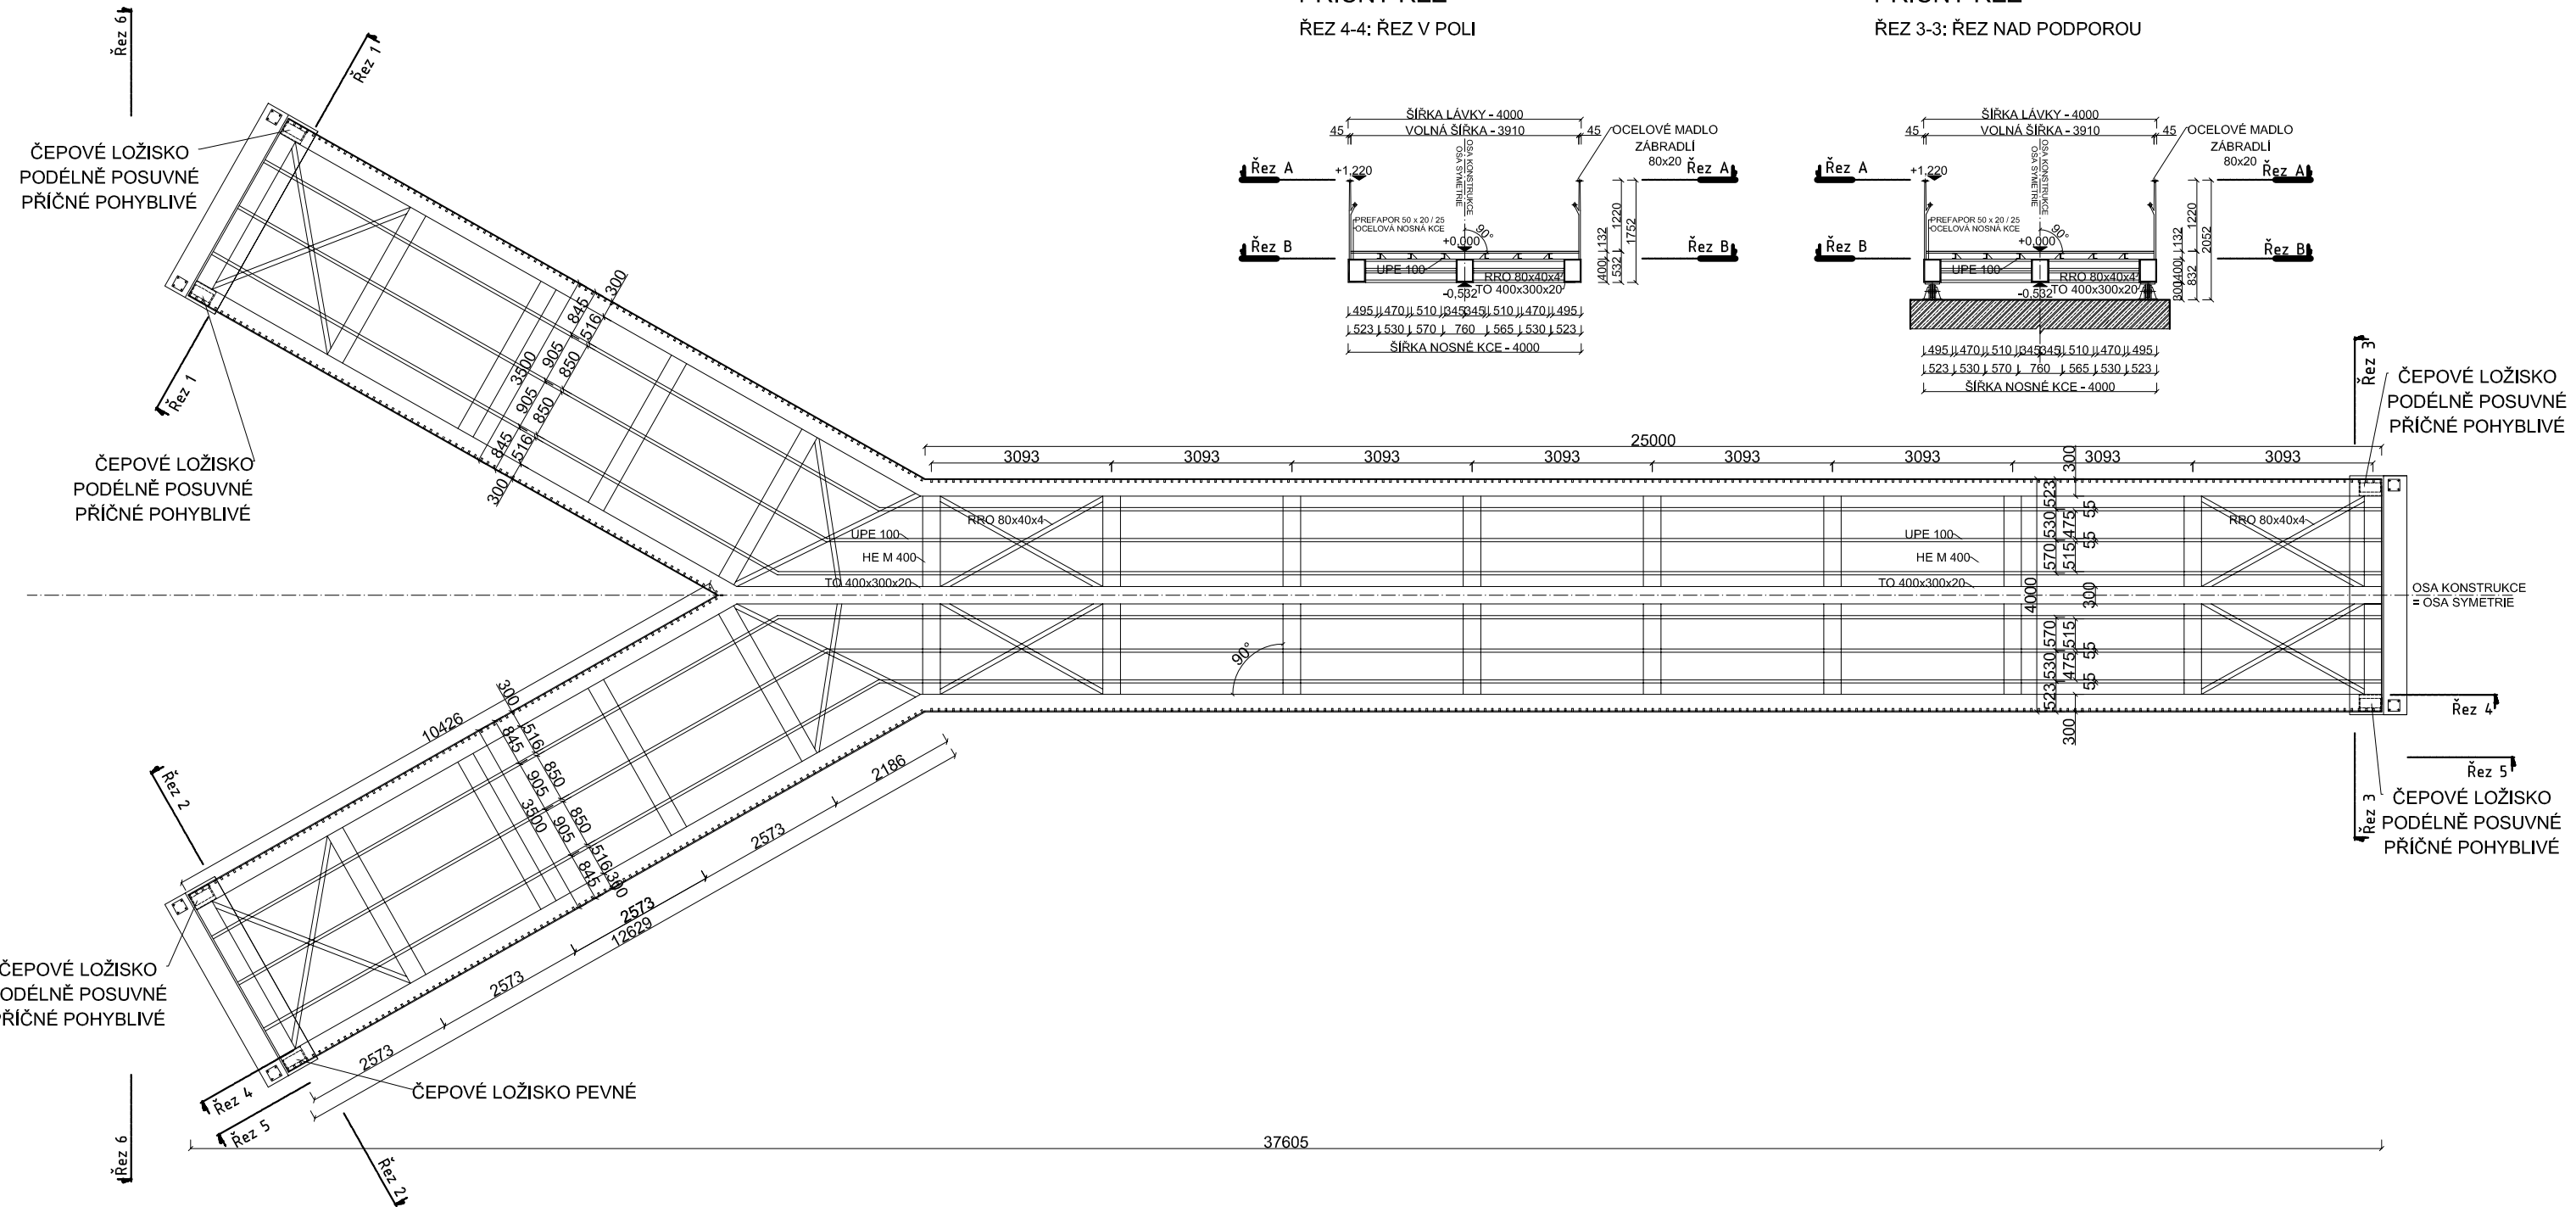

Zpracoval: Bc. Erdem Rinchindorzhev	Vedoucí práce: Ing. Petr Kesl, Ph.D.	ZČU FAV	Šk. rok 2019/2020	 <p>ZÁPADOČESKÁ UNIVERZITA V PLZNI</p>	
Typ práce: DIPLOMOVÁ PRÁCE					
Název diplomové práce: ANALÝZA A NÁVRH KOMPOZITNÍ LÁVKY					
Obsah: PŮDORYS A PŘÍČNÉ ŘEZY - PROFILY 400mm				DATUM: 07.2020	VÝKRES Č. 4


POHLED

ŘEZ 4-4: POHLED - ŘEZ

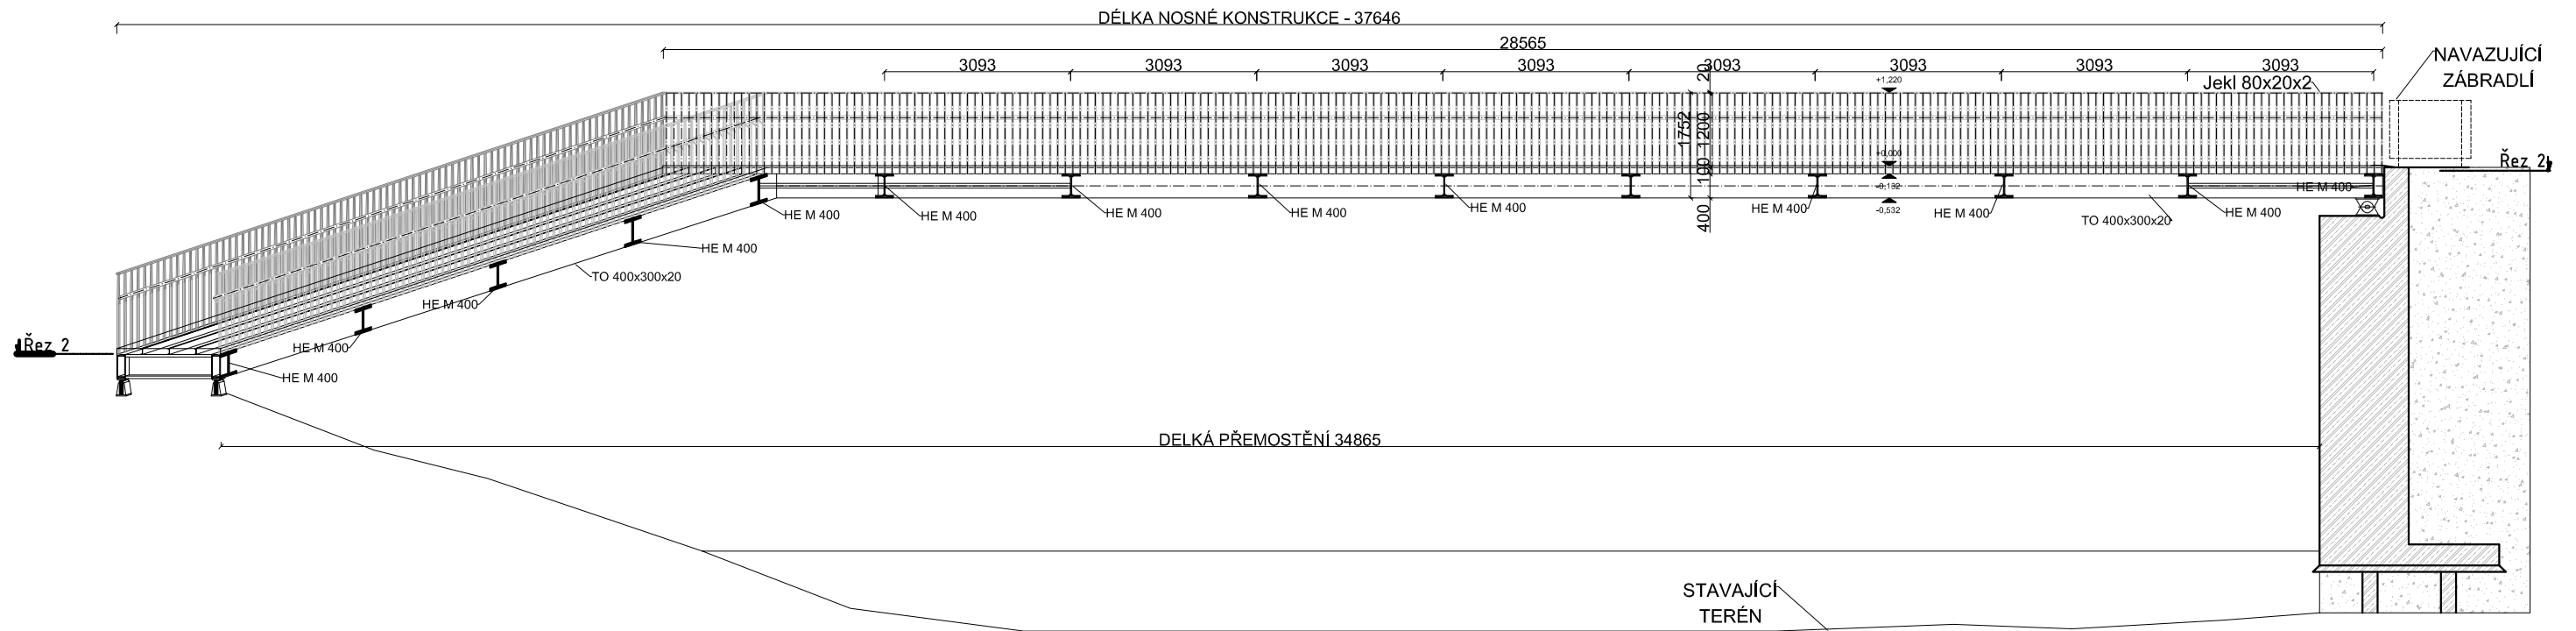


POHLED

ŘEZ 6-6: POHLED JIŽNÍ

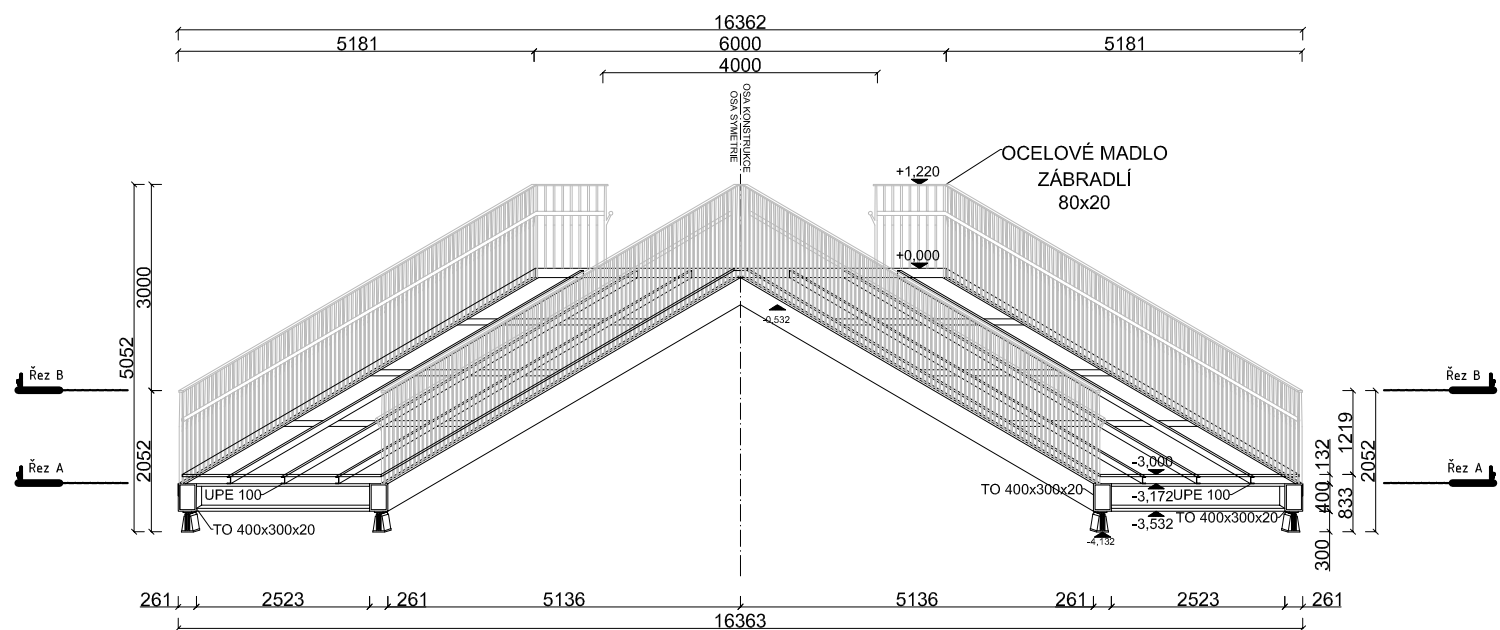


PŘÍČNÝ ŘEZ

ŘEZ 1-1: ŘEZ NAD PODPOROU

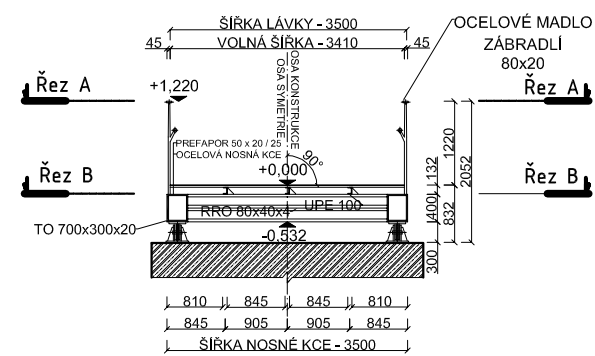

PŘÍČNÝ ŘEZ

ŘEZ 2-2: ŘEZ NAD PODPOROU

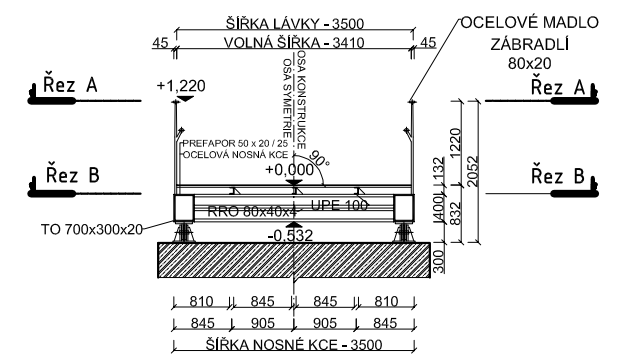

Zpracoval: Bc. Erdem Rinchindorzhev	Vedoucí práce: Ing. Petr Kesl, Ph.D.	ZČU FAV	Šk. rok 2019/2020	 <p>ZÁPADOČESKÁ UNIVERZITA V PLZNI</p>	
Typ práce: DIPLOMOVÁ PRÁCE					
Název diplomové práce: ANALÝZA A NÁVRH KOMPOZITNÍ LÁVKY				DATUM: 07.2020	
Obsah: POHLEDY A PŘÍČNÉ ŘEZY - PROFILY 400mm				MĚŘÍTKO 1:100	VÝKRES Č. 5

