

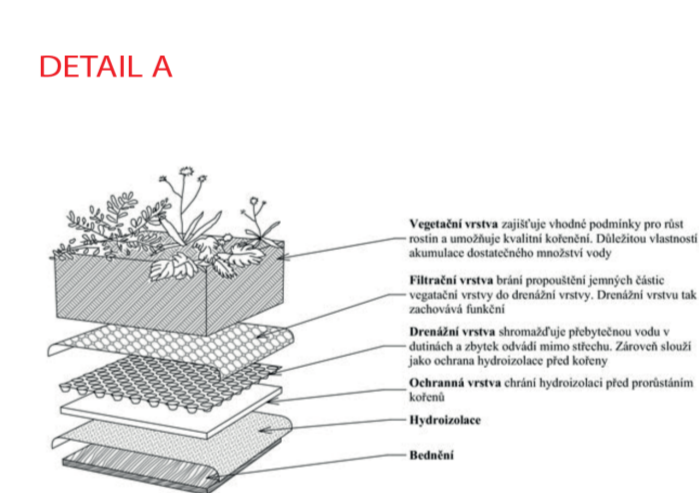
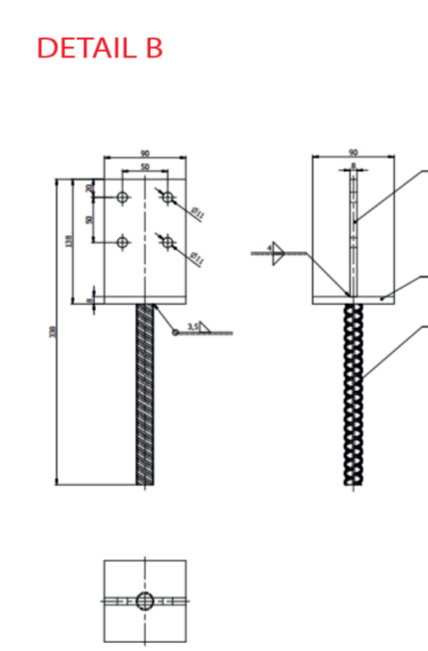
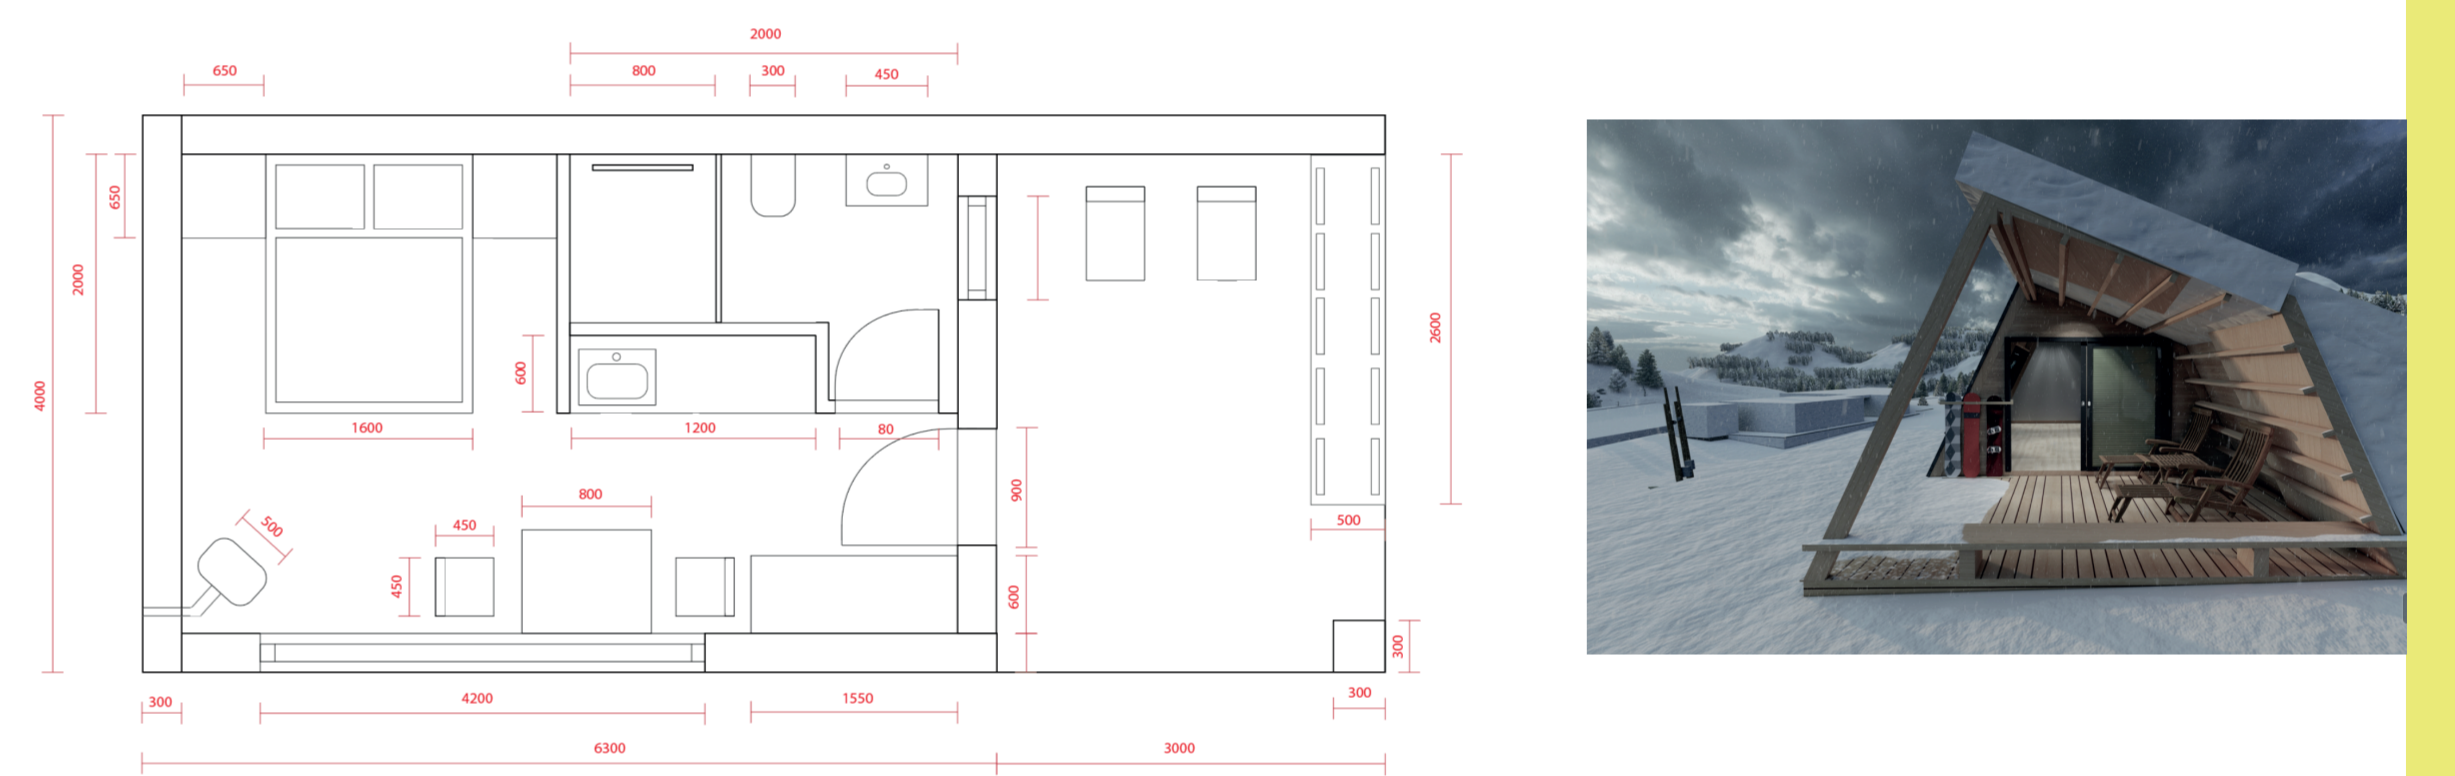


WEEK END CABIN

DIPLOMOVÁ PRÁCE - VÍKENDOVÁ CHATA

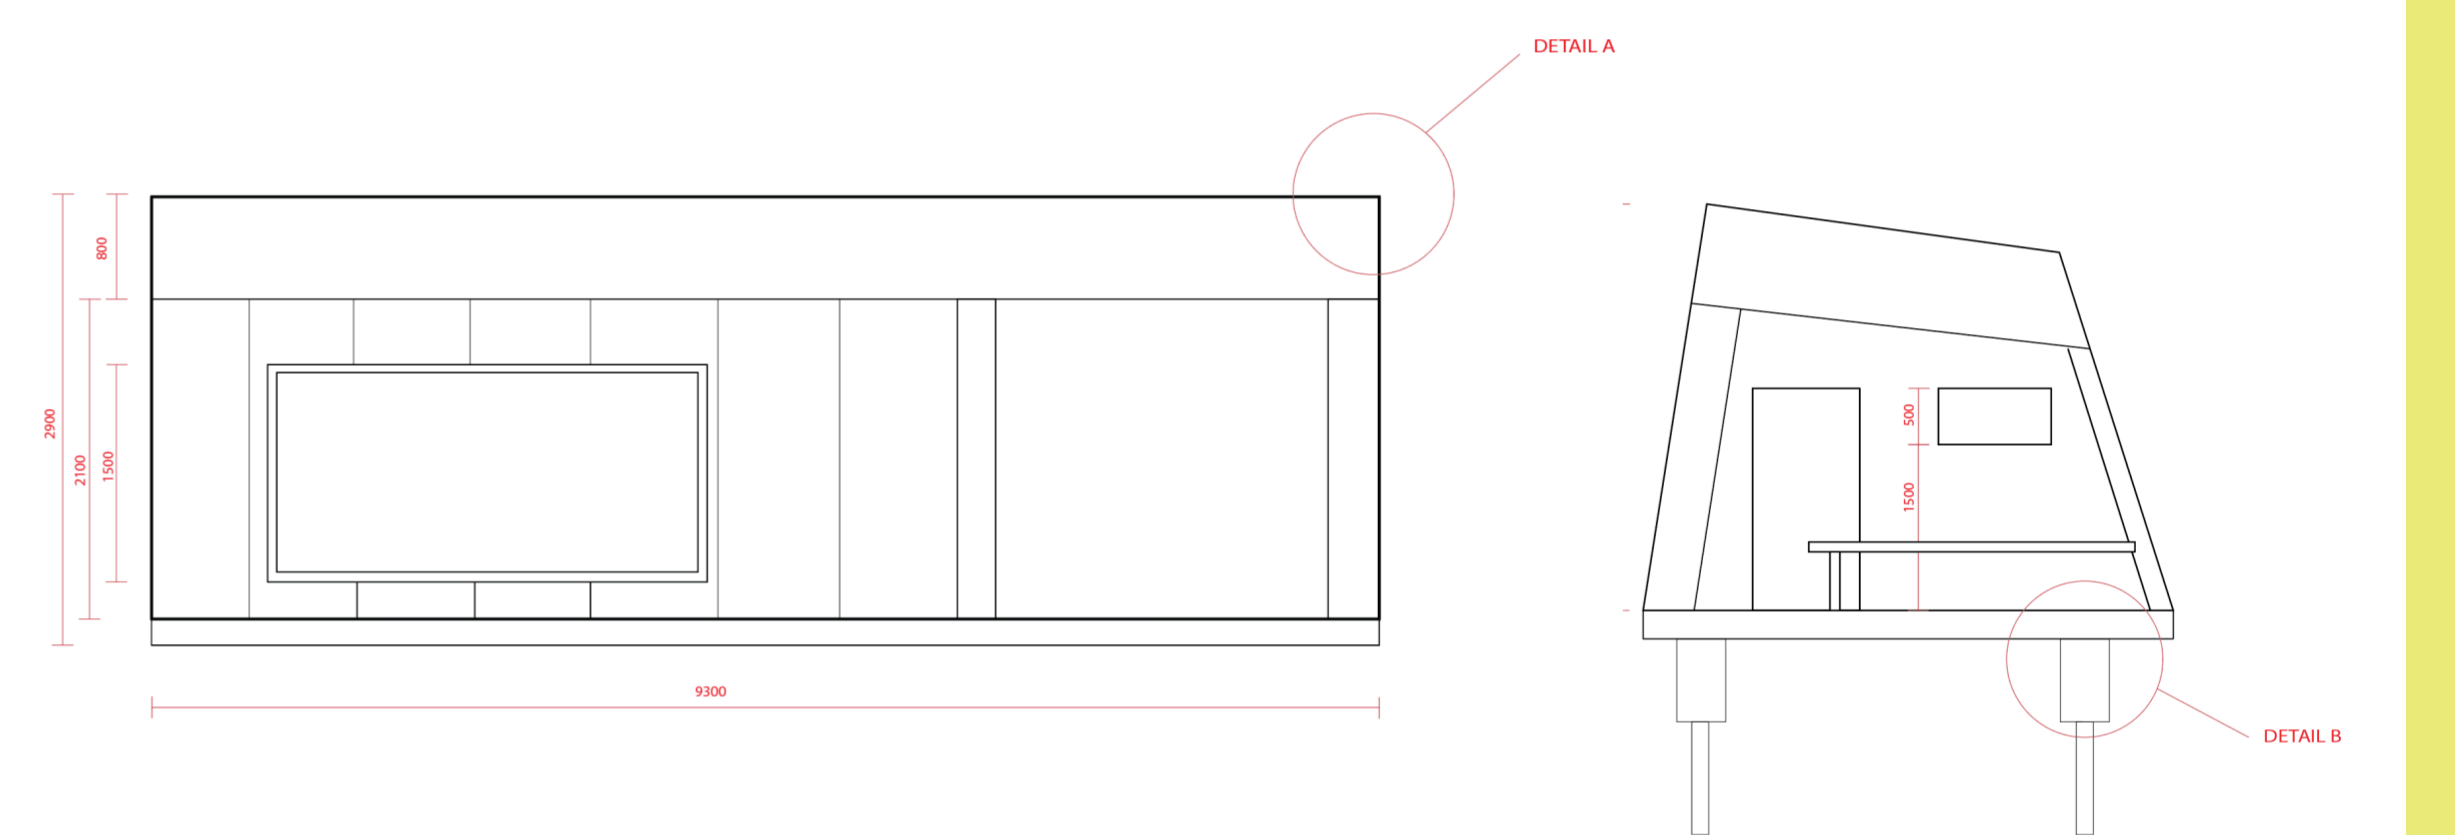

Konceptem mého návrhu je víkendová chata o ploše 25m², která poskytuje místo k odpočinku po horské túře, úkryt v nepříznivém počasí či přespání. V zimní sezóně je chata vhodným místem k relaxaci po zimních sportech a slouží jako potkávací místo pro lokální lyžaře a snowboardisty a také jako zázemí pro fotografy. Výsledný návrh jsem zasadila do konkrétní lokace a to na Neklid v Krušných horách.

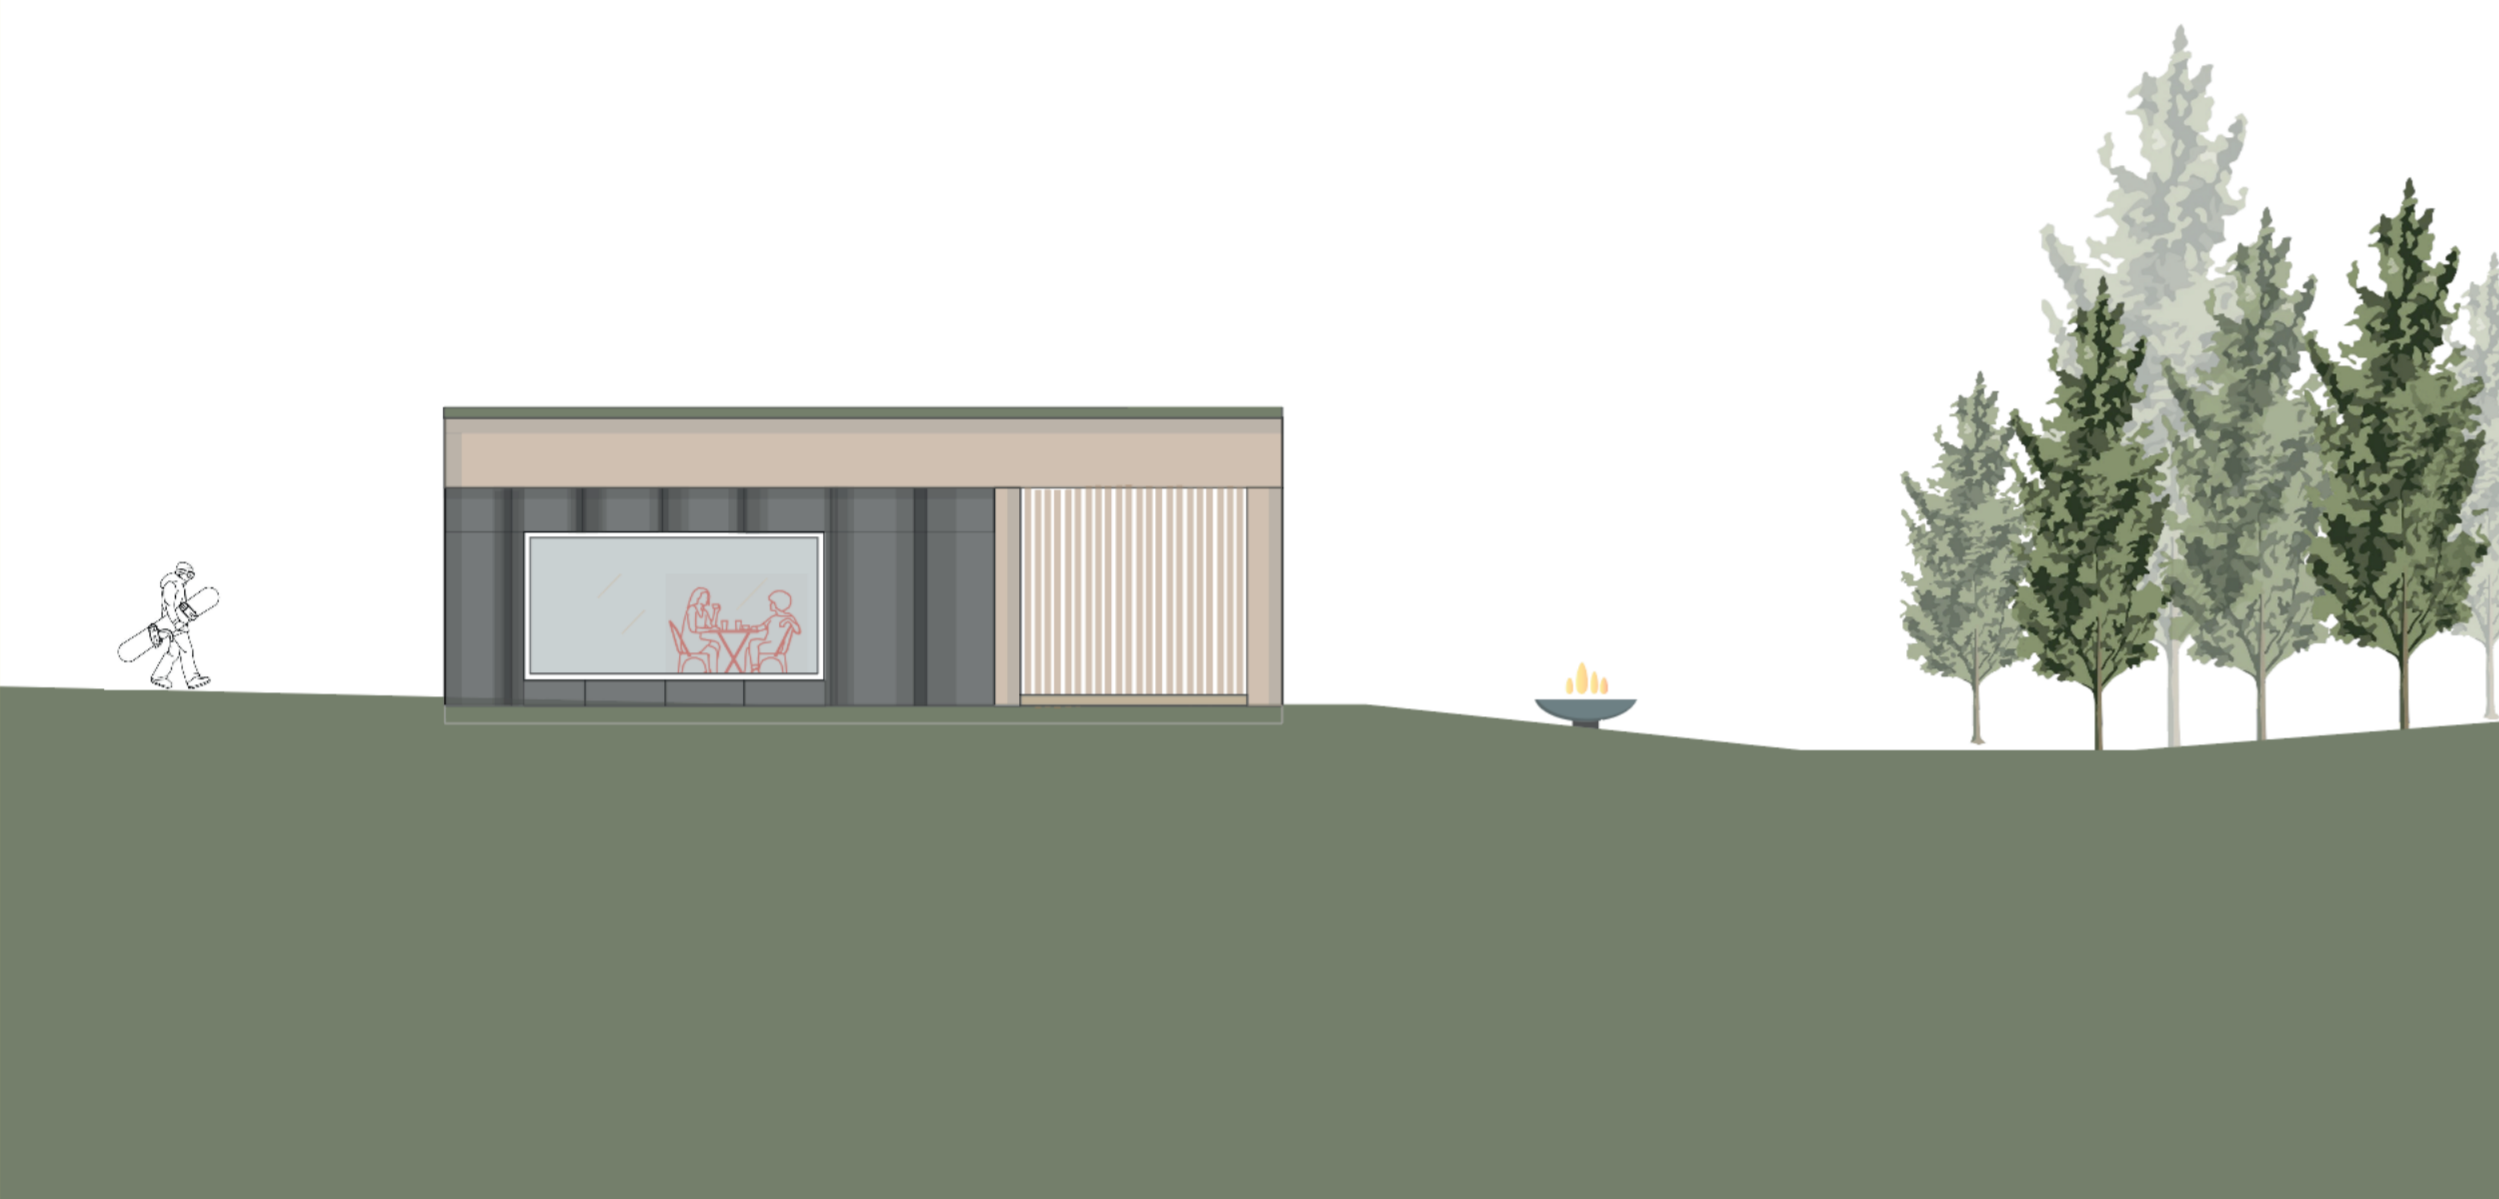